



長野市真島総合スポーツアリーナ [ホワイトリング]

サブアリーナ 2階

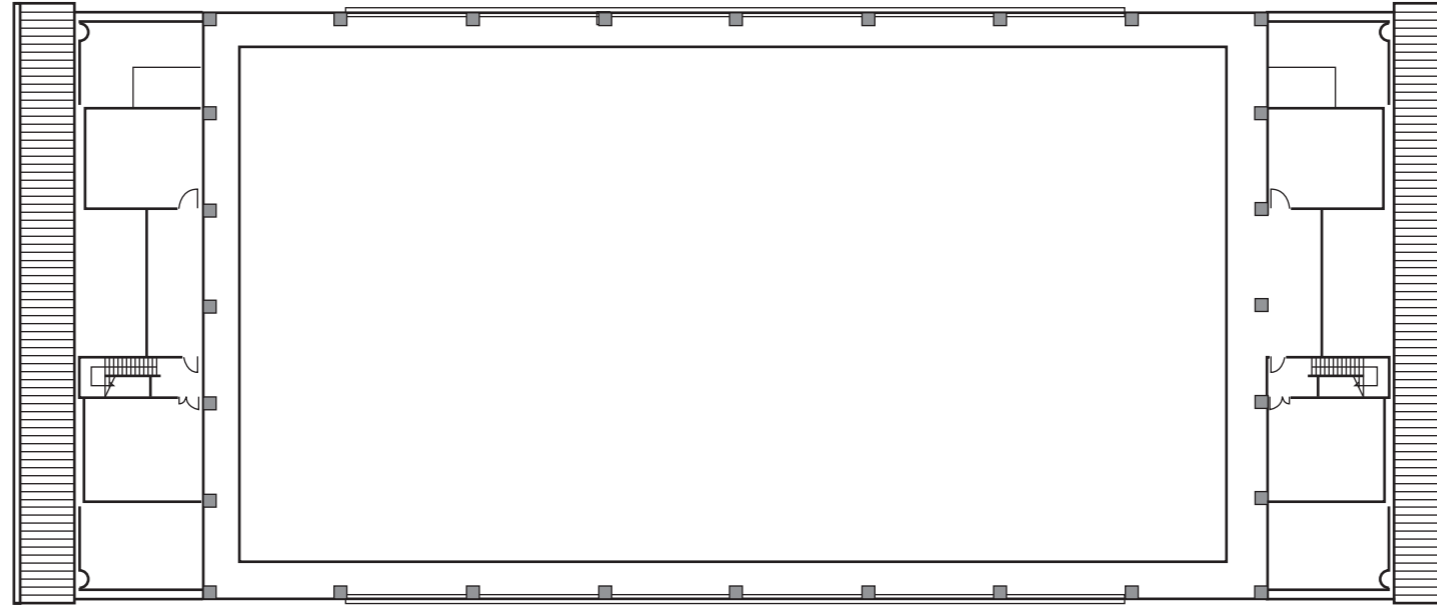

サブアリーナ 1階

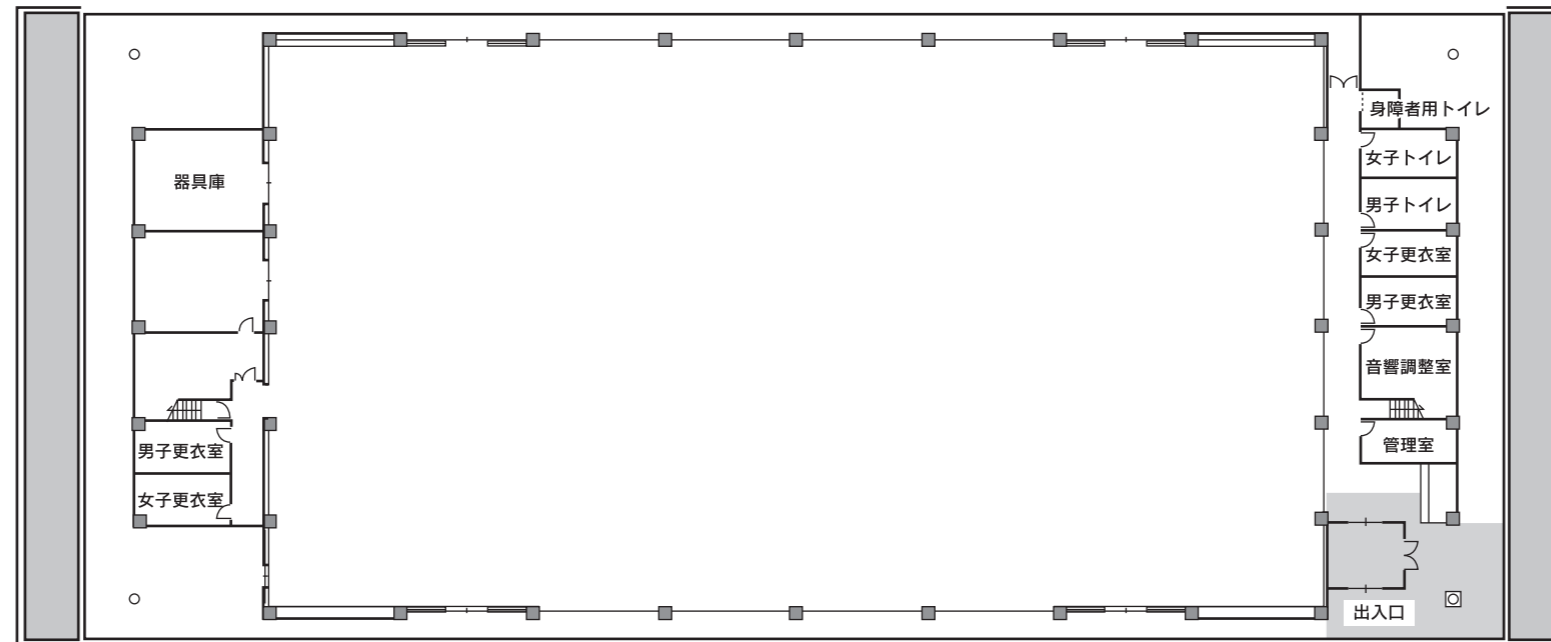

※床面積 約 2,300 m² (約 64m × 約 36m)