


長野市真島総合スポーツアリーナ [ホワイトリング]

メインアリーナ 1階

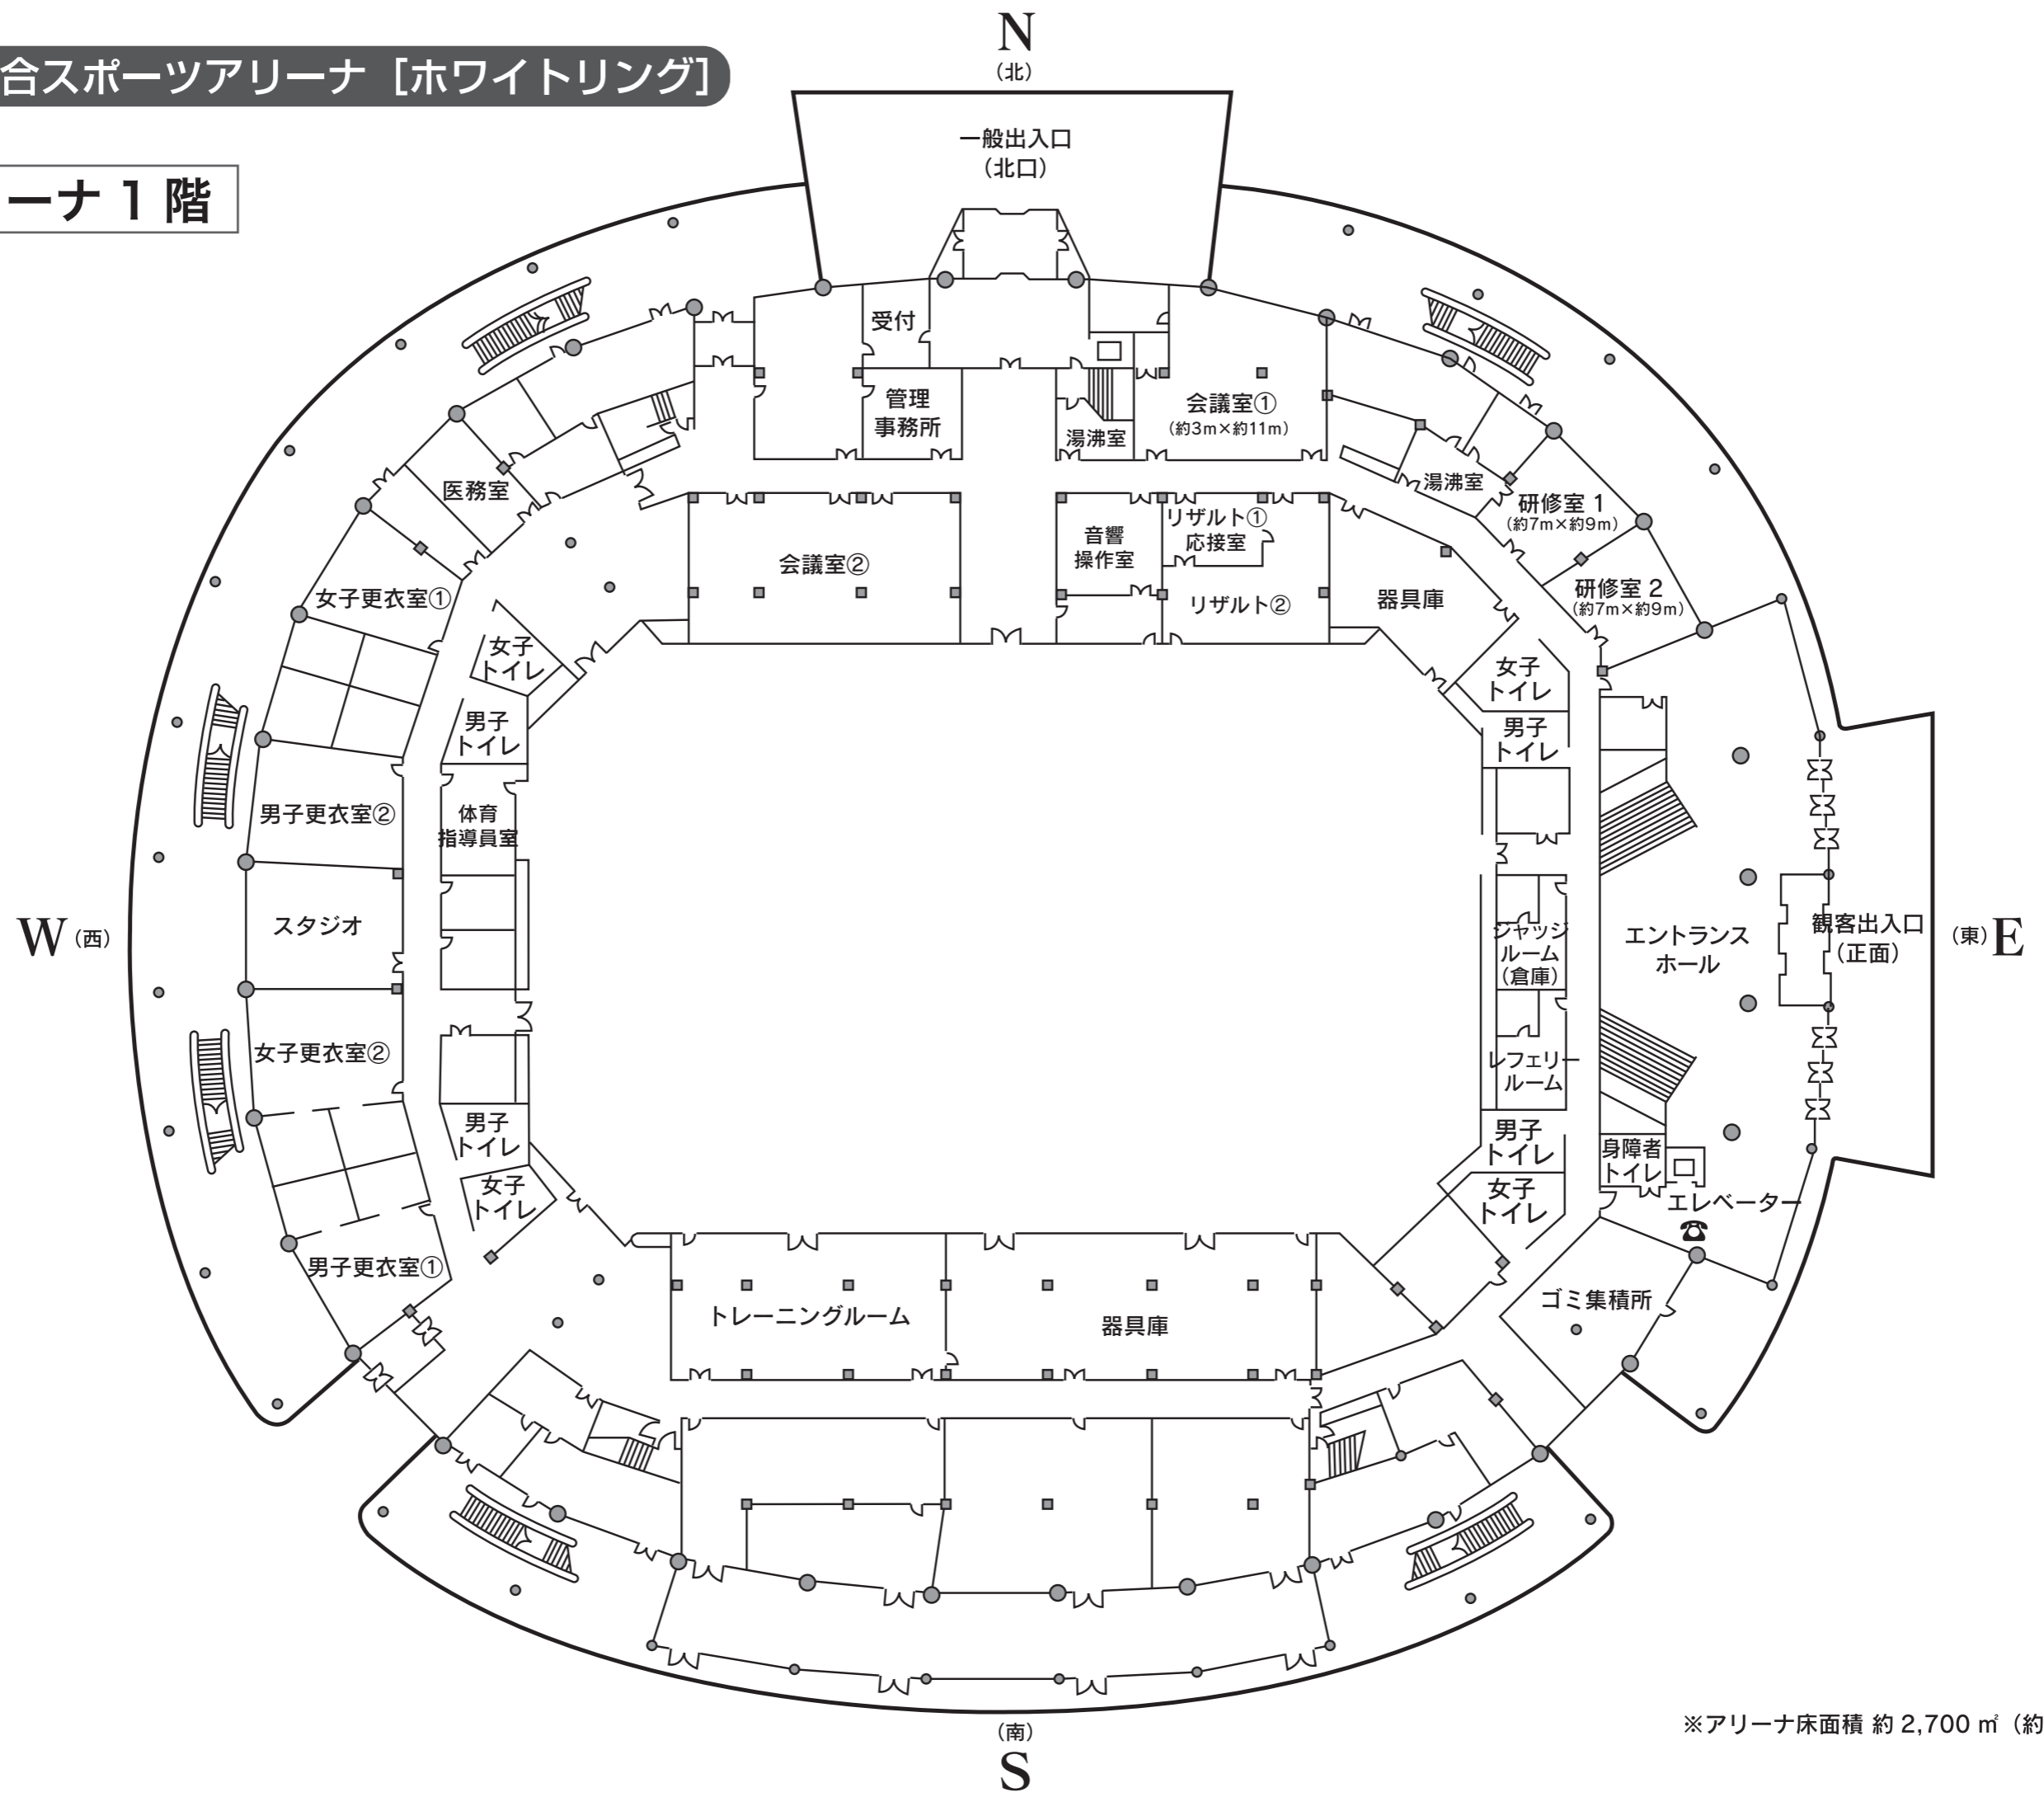


※アリーナ床面積 約 2,700 m² (約 66m × 約 41m)

N
(北)

メインアリーナ 2階

W (西)

(東) E

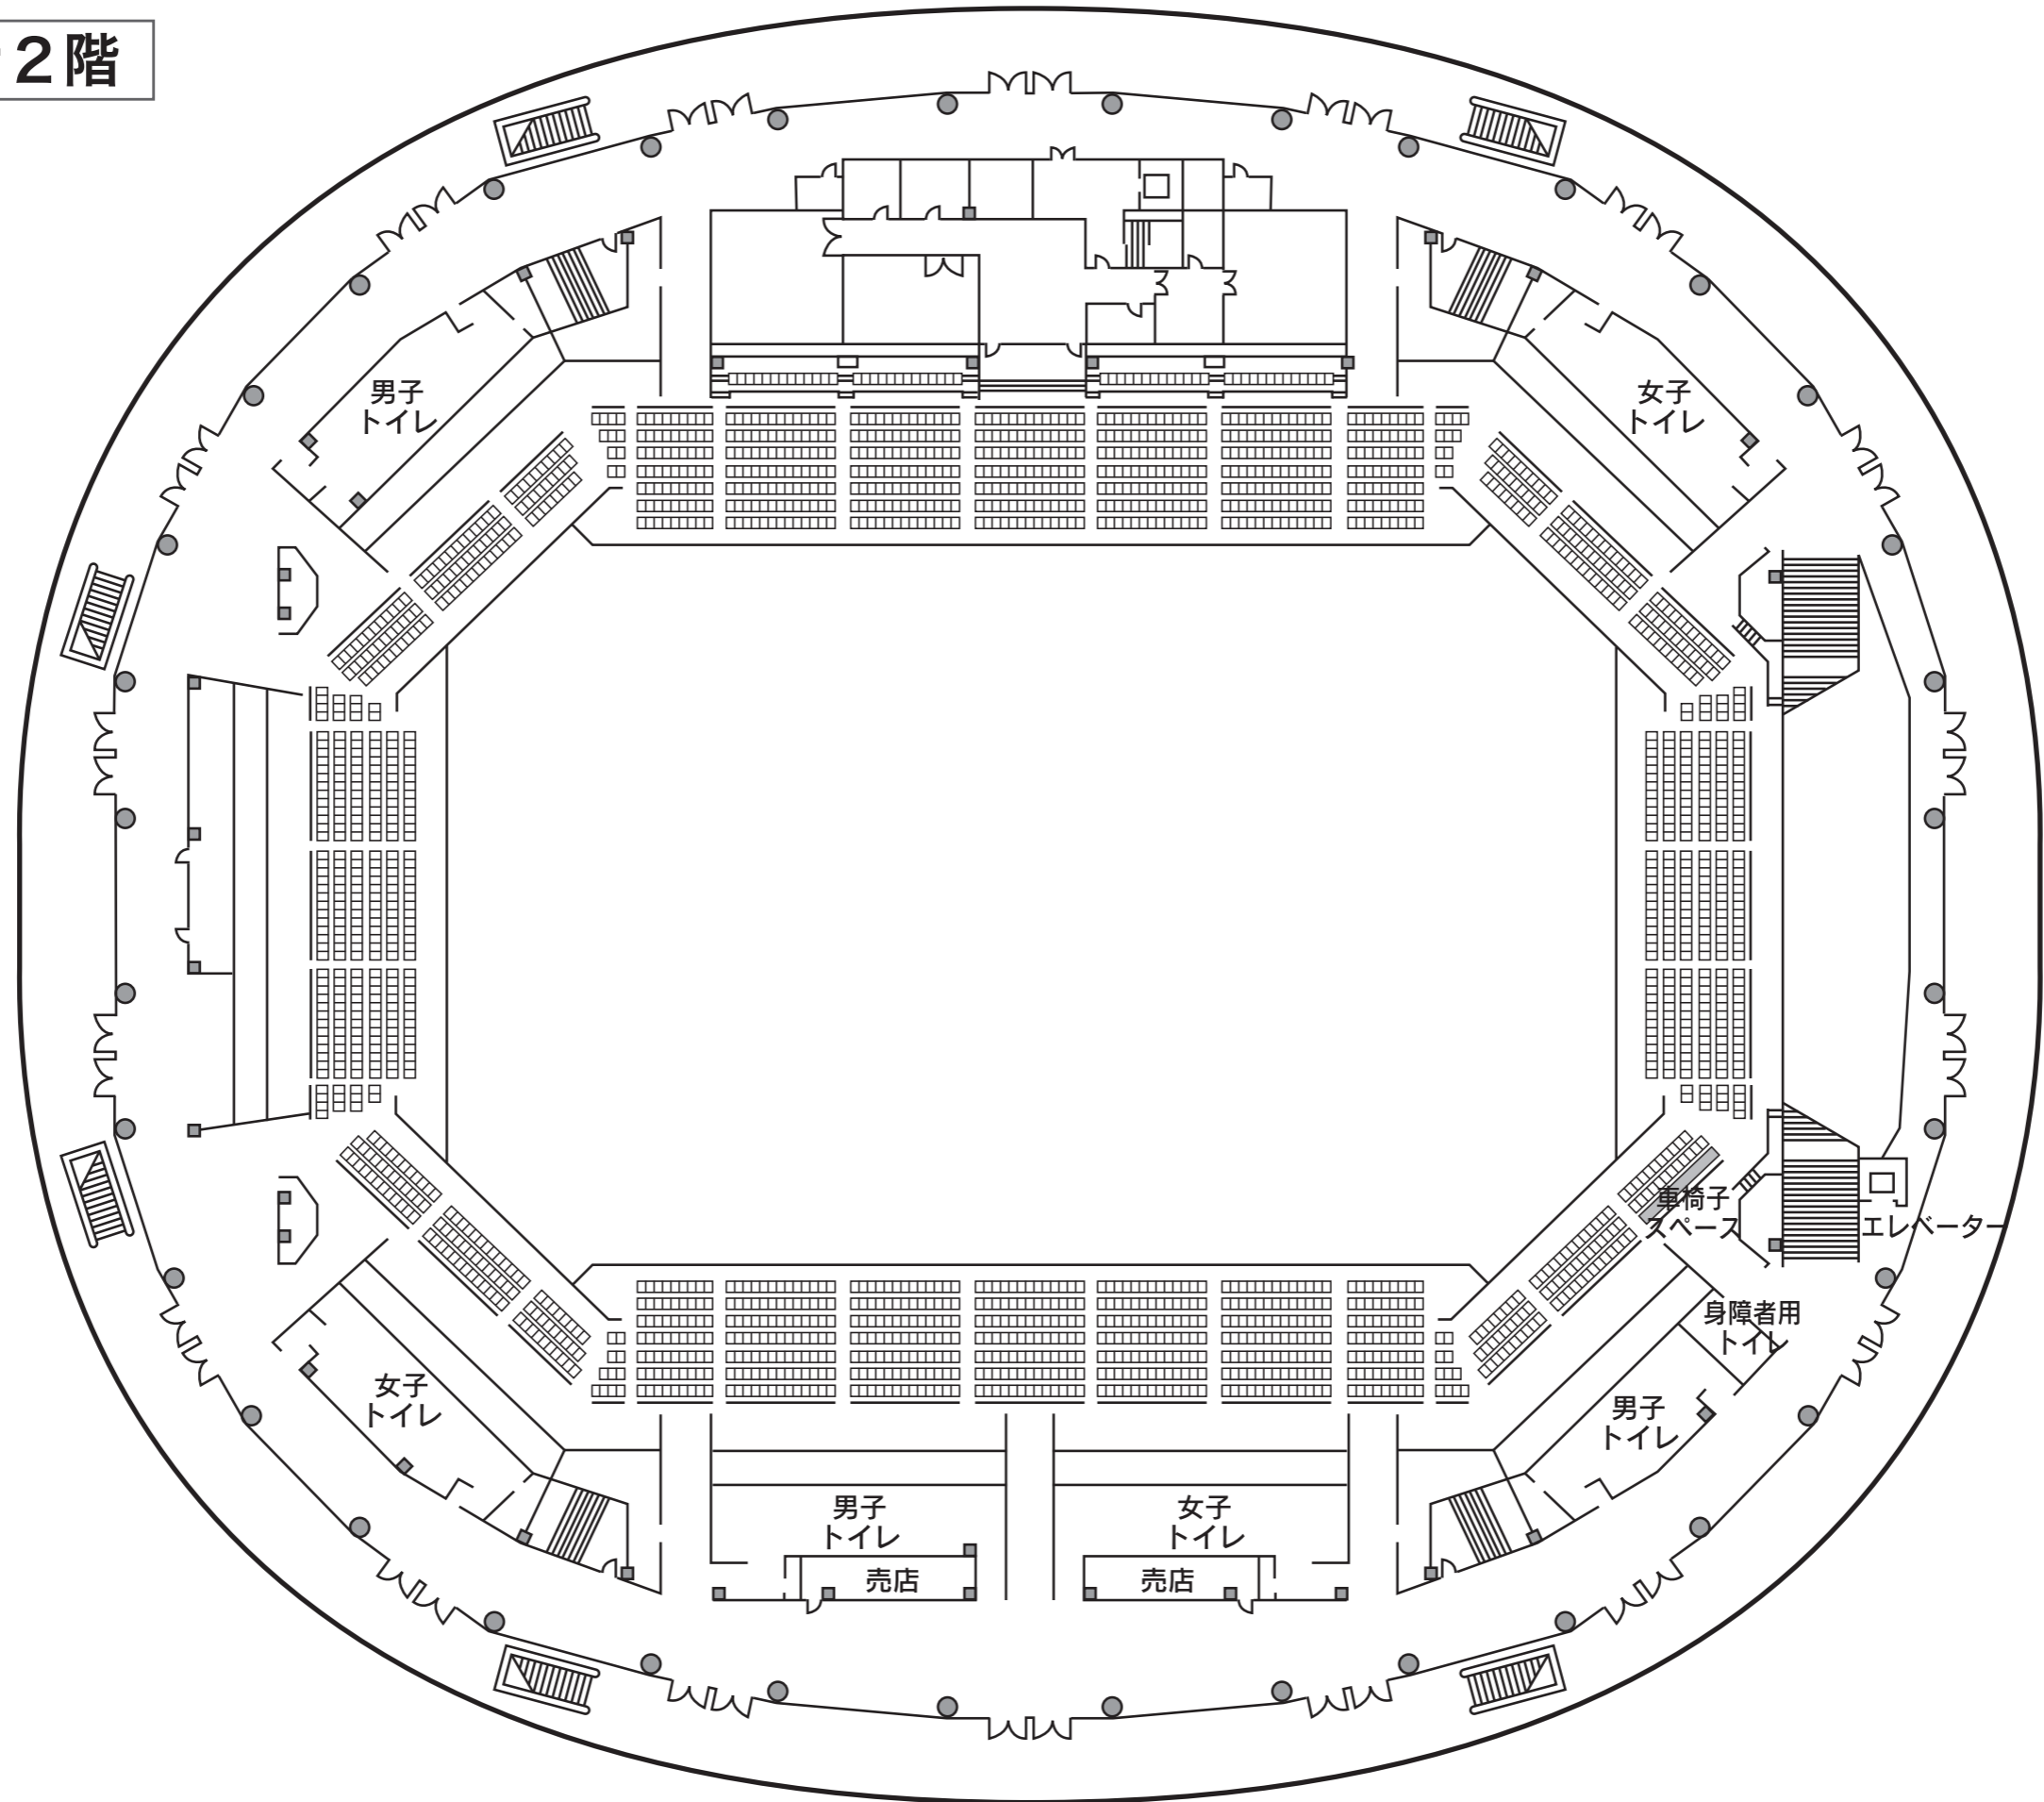

(南)
S

N
(北)

メインアリーナ 3階

W (西)

(東) E

(南)
S

